
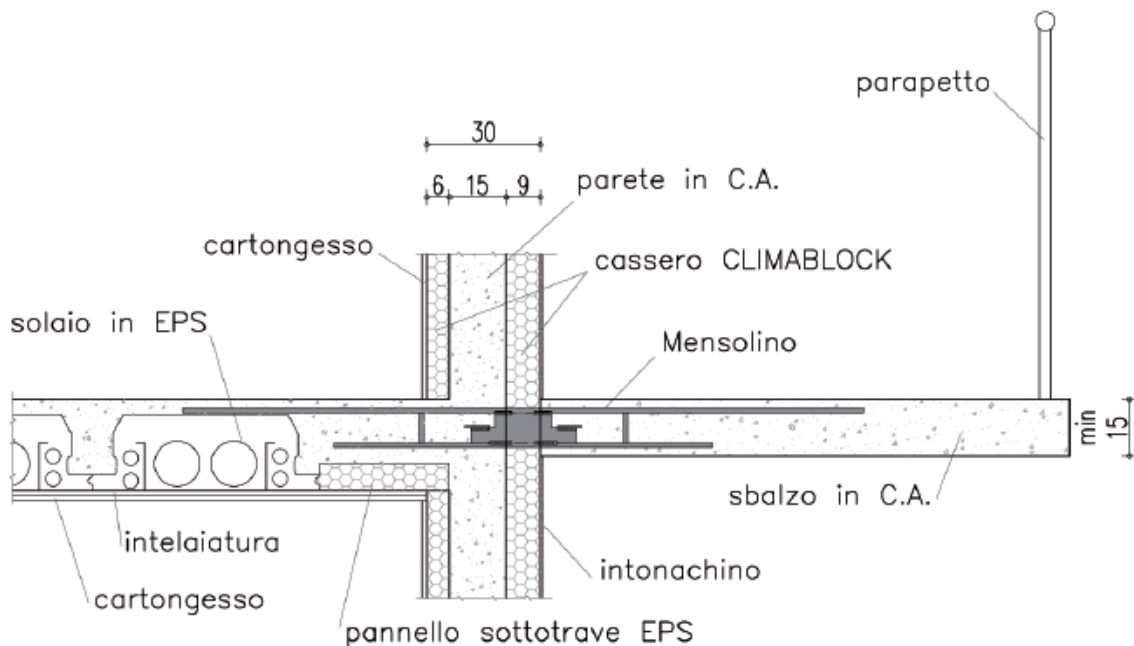


I MENSOLINI DEVONO ESSERE POSTI IN OPERA CON UNA CONTROFRECCIA TALE DA ANNULLARE LA FRECCIA DOVUTA AI CARICHI PERMANENTI

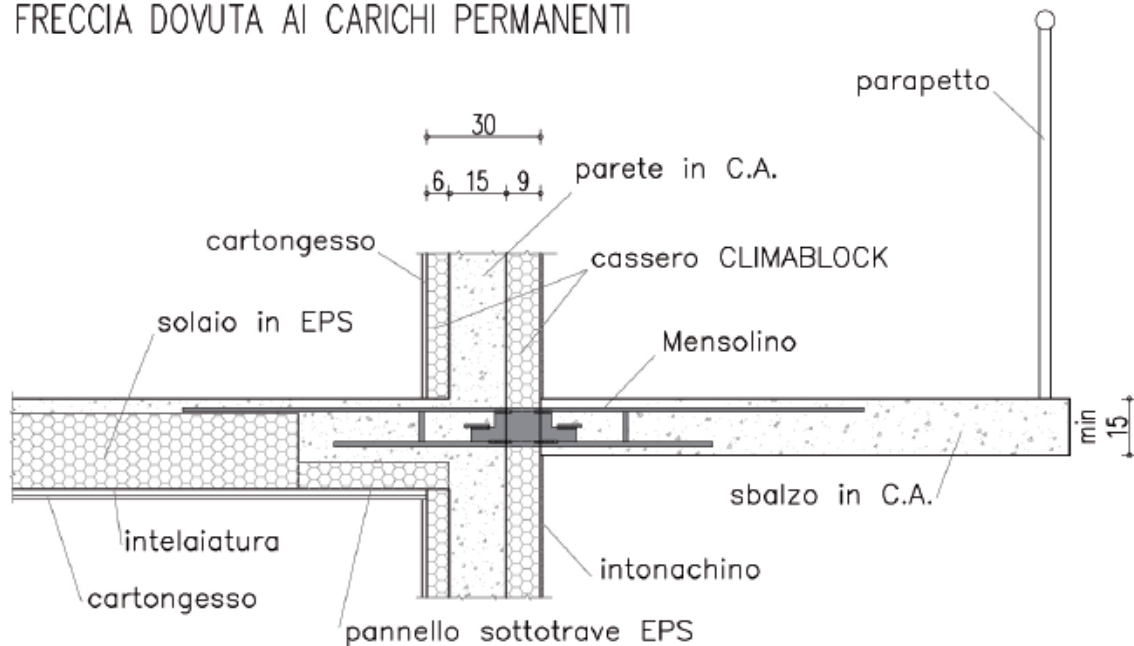

PARTICOLARE RELATIVO AL NODO TRA SOLAIO IN EPS,  
PARETE CLIMABLOCK E SBALZO REALIZZATO CON  
L'ELEMENTO MENSOLINO  
SEZIONE LONGITUDINALE E TRASVERSALE - SCALA 1:20