


I MENSOLINI DEVONO ESSERE POSTI IN OPERA CON UNA CONTROFRECCIA TALE DA ANNULLARE LA FRECCIA DOVUTA AI CARICHI PERMANENTI

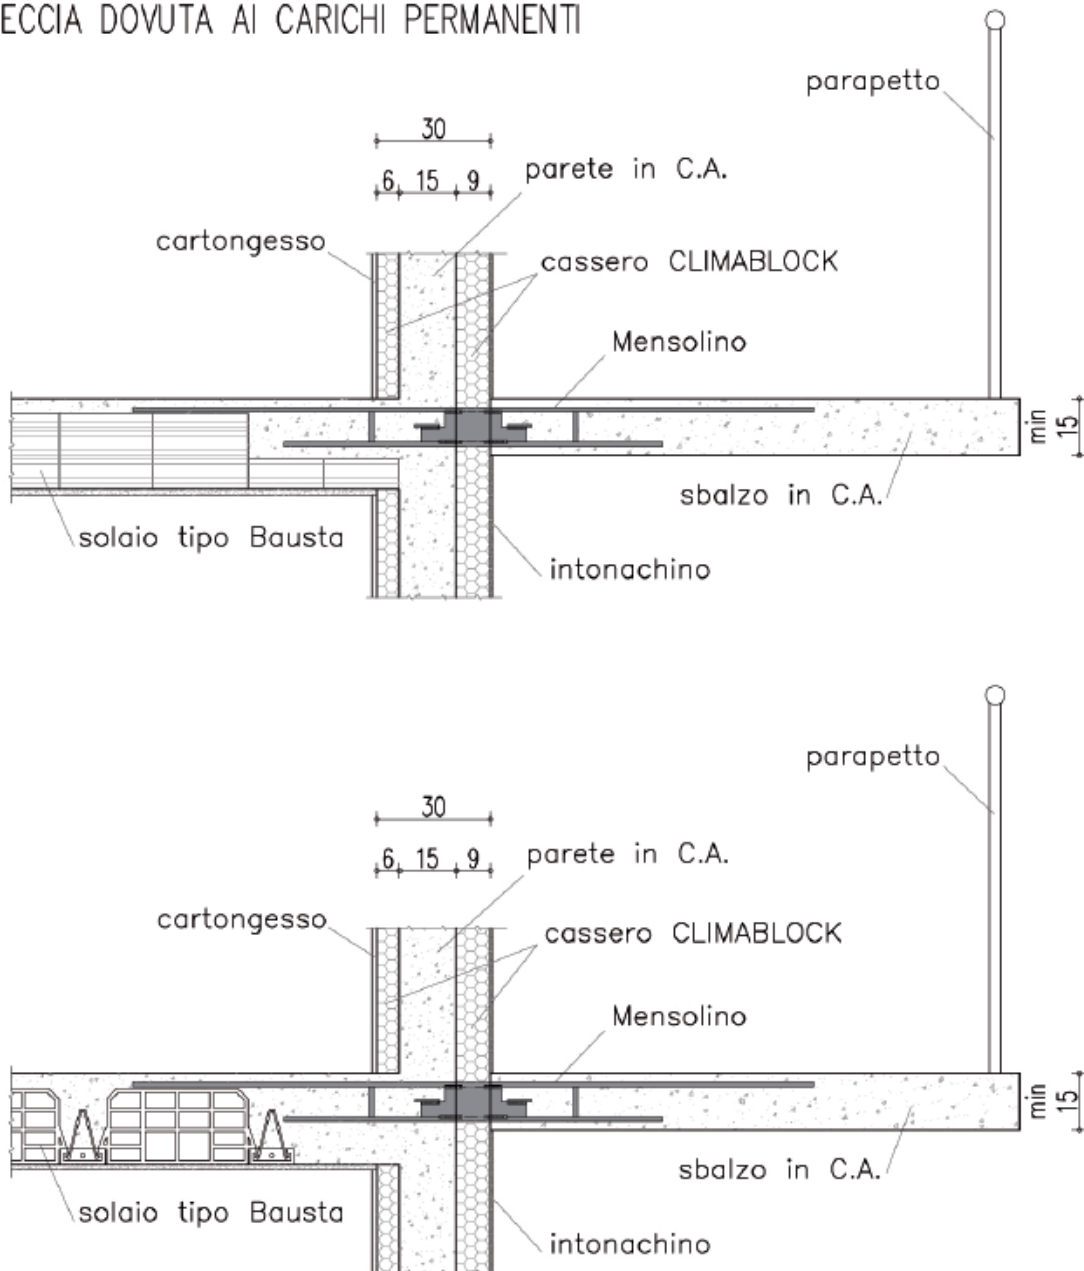

PARTICOLARE RELATIVO AL NODO TRA SOLAIO BAUSTA, PARETE CLIMABLOCK E SBALZO REALIZZATO CON L'ELEMENTO MENSOLINO
SEZIONE LONGITUDINALE E TRASVERSALE - SCALA 1:20