


**PARTICOLARE RELATIVO ALL'INTERSEZIONE A CROCE
TRA PARETI REALIZZATE CON CLIMABLOCK
SEZIONE ORIZZONTALE - SCALA 1:20**

Le armature proposte sono solo un'indicazione della PONTAROLO ENGINEERING, che dovranno essere valutate ed eventualmente modificate e integrate dal progettista delle strutture.

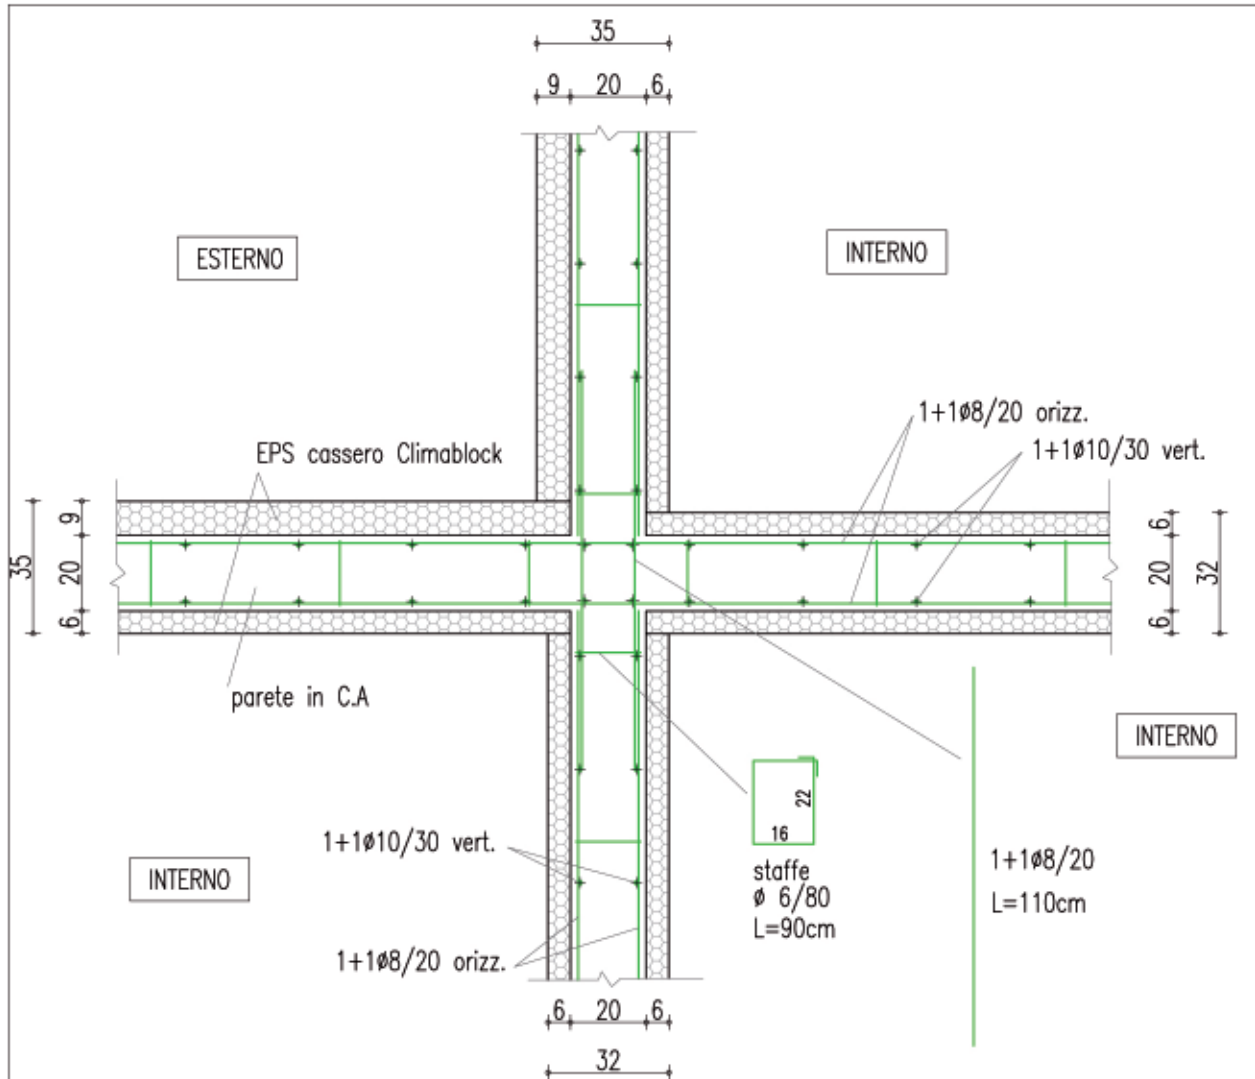

**PARTICOLARE RELATIVO ALL'INTERSEZIONE A CROCE
TRA PARETI REALIZZATE CON CLIMABLOCK
SEZIONE ORIZZONTALE - SCALA 1:20**

Le armature proposte sono solo un'indicazione della PONTAROLO ENGINEERING, che dovranno essere valutate ed eventualmente modificate e integrate dal progettista delle strutture.