

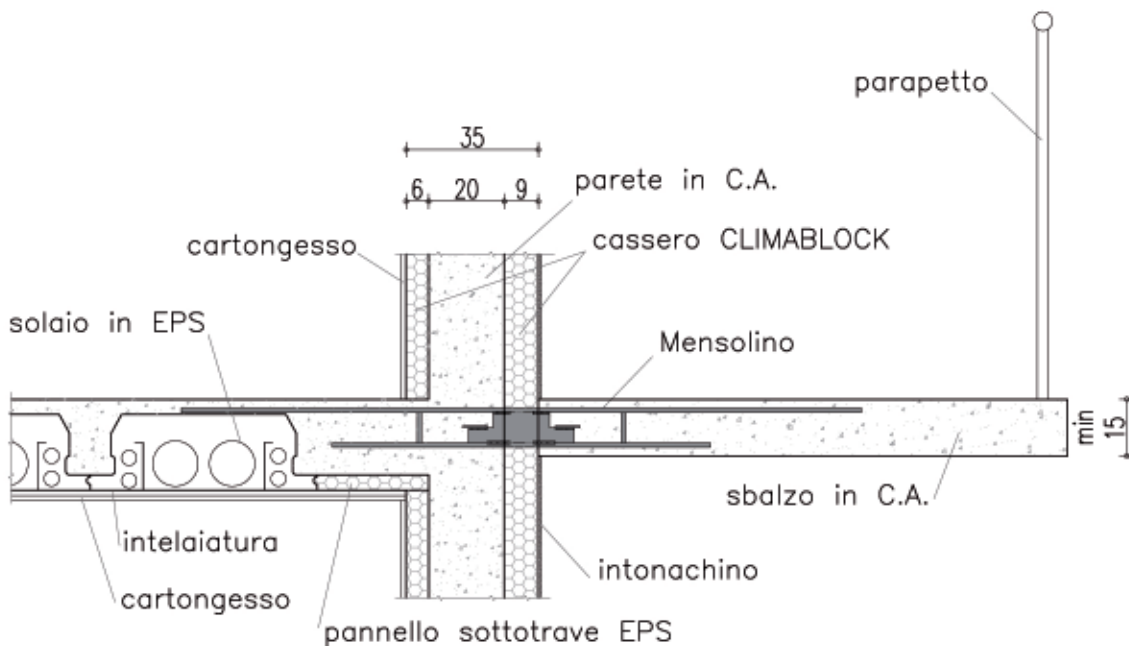
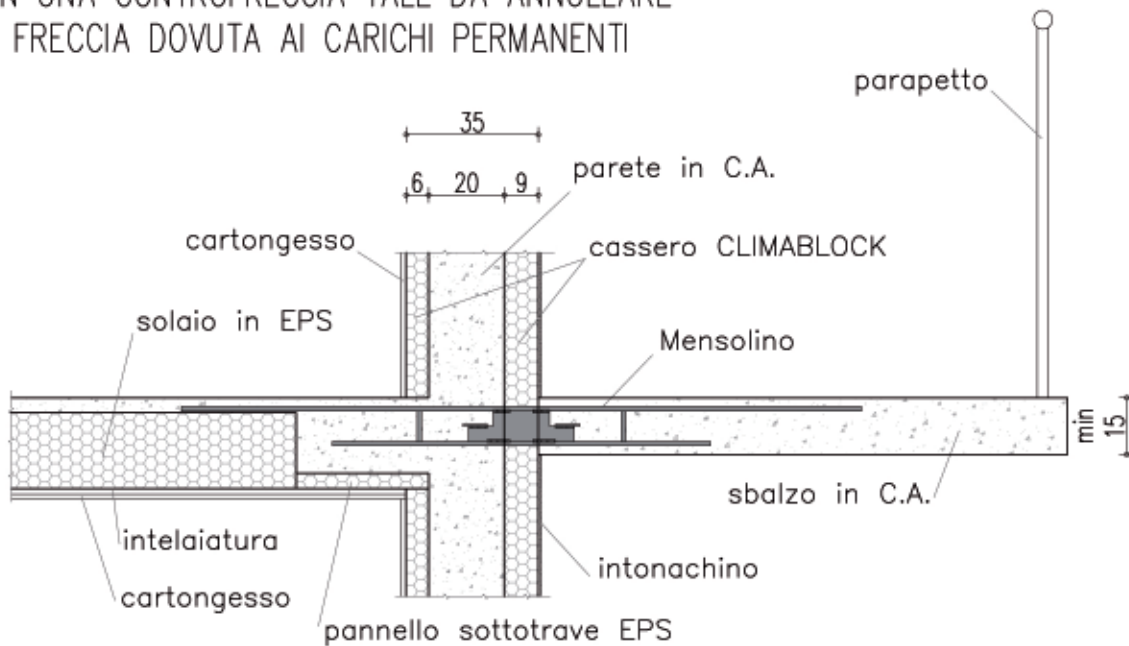


I MENSOLINI DEVONO ESSERE POSTI IN OPERA
CON UNA CONTROFRECCIA TALE DA ANNULLARE
LA FRECCIA DOVUTA AI CARICHI PERMANENTI

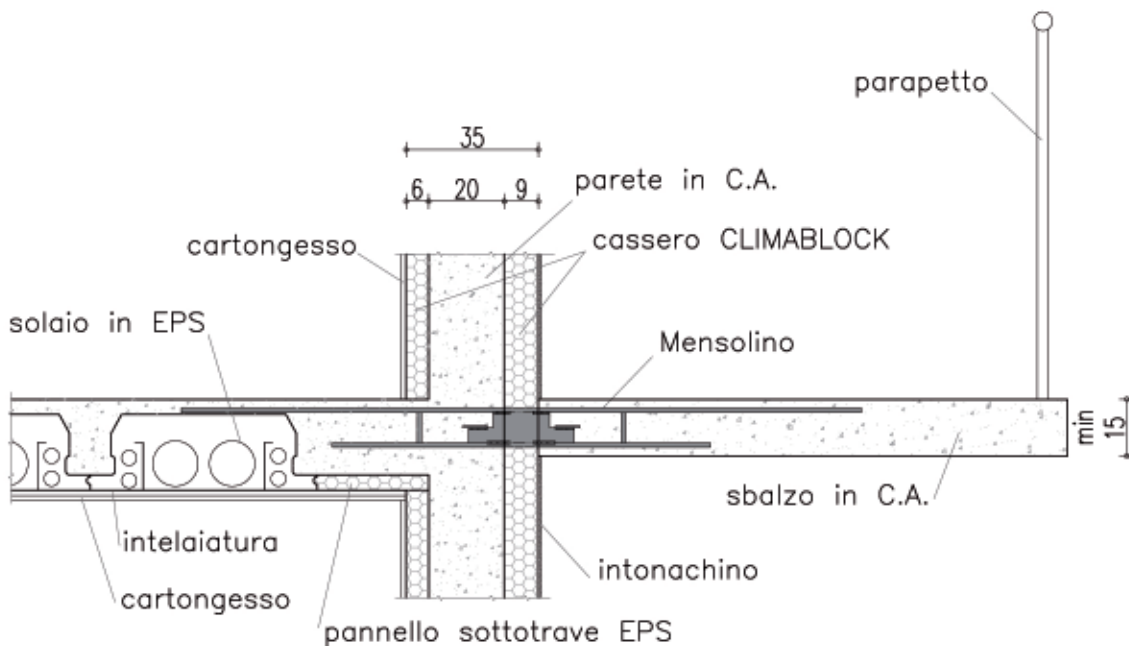

PARTICOLARE RELATIVO AL NODO TRA SOLAIO IN EPS,
PARETE CLIMABLOCK E SBALZO REALIZZATO CON
L'ELEMENTO MENSOLINO
SEZIONE LONGITUDINALE E TRASVERSALE - SCALA 1:20

I MENSOLINI DEVONO ESSERE POSTI IN OPERA CON UNA CONTROFRECCIA TALE DA ANNULARE LA FRECCIA DOVUTA AI CARICHI PERMANENTI

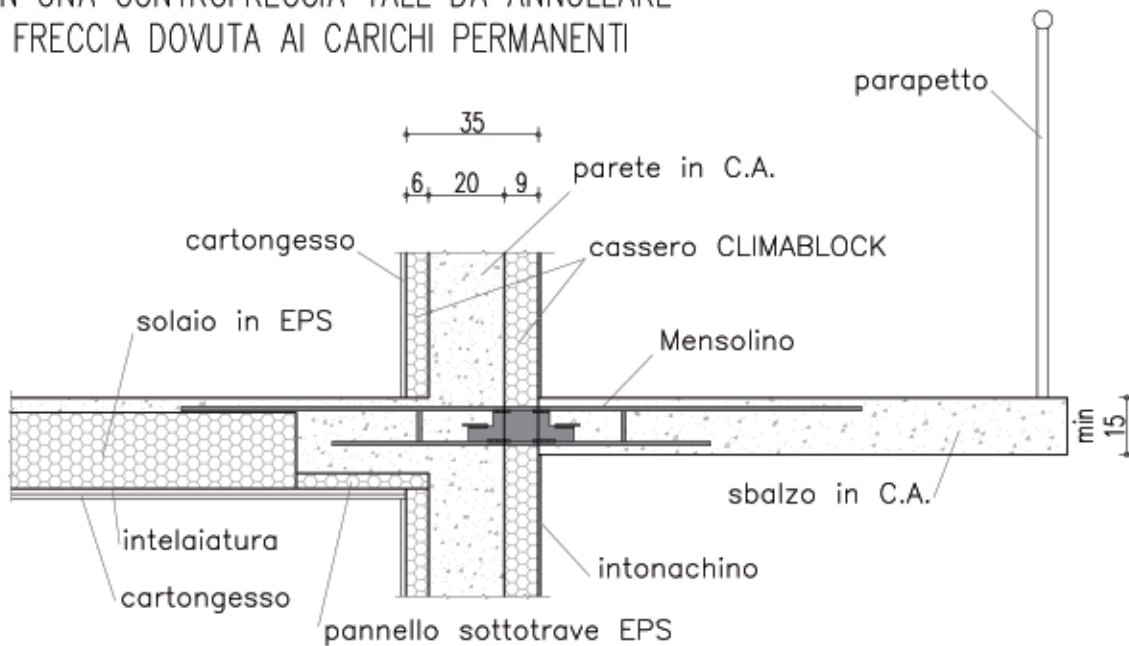

PARTICOLARE RELATIVO AL NODO TRA SOLAIO IN EPS,
PARETE CLIMABLOCK E SBALZO REALIZZATO CON
L'ELEMENTO MENSOLINO
SEZIONE LONGITUDINALE E TRASVERSALE - SCALA 1:20