CLIMA BLOCK®

PARTICOLARE RELATIVO AL NODO COPERTURA-MURATURA CLIMABLOCK

SEZIONE VERTICALE - Scala 1:20. Indicazione di una corretta esecuzione realizzata con assenza di ponti termici ed acustici.

PONTAROLO® ENGINEERING

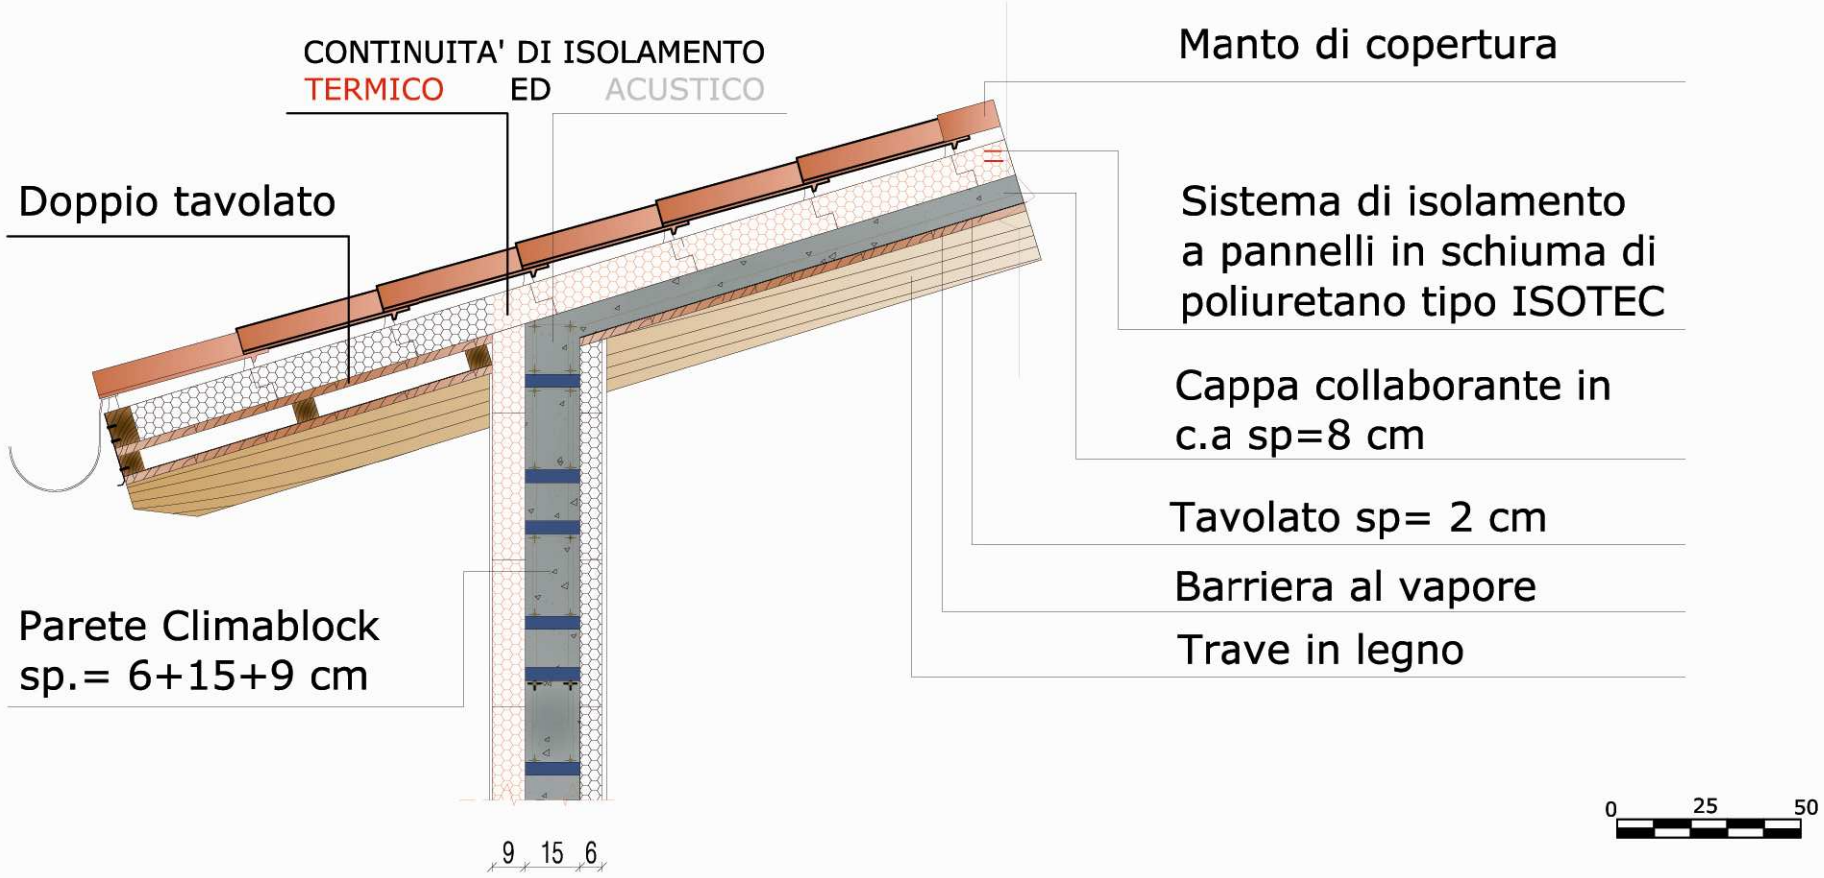

NODO COPERTURA-MURO CLIMABLOCK